



COMUNE DI TERRE DEL RENO

Provincia di Ferrara



COPIA

DETERMINAZIONE DEL SETTORE SERVIZI ALLA PERSONA

N. 829 DEL 23/12/2020

OGGETTO

LR N. 2/2003 – COMUNITA' "SALLY". AUTORIZZAZIONE AL FUNZIONAMENTO PER UNA RICETTIVITA' COMPLESSIVA DI N. 3 NUCLEI FAMILIARI E PER UN MASSIMO DI 12 POSTI LETTO – DGR 1904/2011 E S.M.I

IL RESPONSABILE DI SERVIZIO

RICHIAMATI:

- la Nota di Aggiornamento al Documento Unico di Programmazione 2020/2022 approvato dal Consiglio Comunale con deliberazione n. 71 del 18/12/2019;
- il Bilancio di Previsione 2020/2022 approvato dal Consiglio Comunale, con deliberazione n. 74 del 18/12/2019;
- il Piano Esecutivo di Gestione 2020/2022 approvato dalla Giunta Comunale con deliberazione n. 209 del 18/12/2019;
- il Piano degli Obiettivi per l'anno 2020 approvato dalla Giunta Comunale con deliberazione n. 35 del 26/02/2020;
- il Piano triennale di Prevenzione della corruzione e Piano Triennale per la trasparenza ed integrità del Comune di Terre del Reno per il periodo 2020/2022 approvato con Deliberazione Giunta Comunale n. 22 del 29/01/2020;
- il Decreto del Sindaco n. 19 del 30/08/2019 di conferimento degli incarichi di posizione organizzativa ai sensi degli artt. 13, 14, 15 e 17 del CCNL 2016-2018 del 21/05/2018 e dei poteri discendenti dal combinato disposto degli artt. 107 e 109, 2^ comma, del D.Lgs. 267/2000;

VISTO il Decreto legislativo 18 agosto 2000, n. 267, “Testo unico delle leggi sull'ordinamento degli enti locali”;

VISTO il D.Lgs. n. 502/92 e successive ss.mm.ii avente ad oggetto: “Riordino della disciplina in materia a norma dell'art.1 della legge 23 ottobre 1992, n. 421”;

VISTA la L.R. n. 34/98 avente ad oggetto: “Norme in materia di autorizzazione ed accreditamento delle strutture sanitarie pubbliche e private in attuazione del D.P.R. 14 gennaio 1997”;

VISTA la D.G.R. della Regione Emilia Romagna n. 564 del 01/3/2000 avente ad oggetto: “Direttiva regionale per l'autorizzazione al funzionamento delle strutture residenziali e semiresidenziali per minori, portatori di handicap, anziani e malati di AIDS, in attuazione della L.R. n. 34 del 12/10/1998”;

VISTA la Legge Regionale n. 2/2003 ss.mm.ii avente ad oggetto “Norme per la promozione della cittadinanza sociale e per la realizzazione del sistema integrato di interventi e servizi sociali”;

VISTA e richiamata la DGR. n. 1904/2011, così come modificata dalla DGR n. 1106/2014;

PRESO ATTO che:

- in data 04/12/2019 il Legale Rappresentante della ditta “UNA VITA DA MEDIANO” Società Cooperativa Sociale con sede in Medolla (MO), ha presentato domanda (prot. n. 25158) tesa ad ottenere il rilascio dell'autorizzazione al funzionamento della Comunità per gestanti e per madri con bambino “Sally” sita in via Bianchetti n. 37 – località Sant'Agostino, ai sensi della L.R. n. 2/2003 e della DGR n. 1904/2011, per una capacità ricettiva di n. 3 nuclei familiari per un massimo di 12 posti letto;
- in data 16/01/2020, con nota prot. n. 920, la domanda è stata trasmessa all'Azienda Usl – Dipartimento di Sanità Pubblica di Ferrara, ai fini dell'acquisizione del parere previsto dalla DGR n. 1904/2011;
- in data 24/02/2020 è pervenuto il verbale n. 47 con cui la Commissione di esperti di cui alla DGR 1904/2011 ha richiesto la presentazione di documentazione integrativa;

- in data 24/09/2020 è pervenuto il verbale n. 48 con cui la Commissione di esperti di cui alla DGR 1904/2011, a seguito delle integrazioni e dei chiarimenti forniti dal Comune, ha ritenuto opportuno effettuare un sopralluogo presso la struttura;
- in data 29/10/2020 è pervenuto il verbale n. 49 con cui la Commissione di esperti di cui alla DGR 1904/2011, ha rilevato alcune criticità emerse durante il sopralluogo effettuato presso la Comunità "Sally" ed ha richiesto la presentazione di ulteriore documentazione integrativa;
- in data 10/12/2020 è pervenuto il verbale n. 50 con cui la Commissione di esperti di cui alla DGR 1904/2011, a seguito delle integrazioni e dei chiarimenti forniti dal Comune, ha espresso parere favorevole al rilascio dell'autorizzazione al funzionamento della Comunità per gestanti e per madri con bambino "Sally", per n. 3 nuclei familiari e per un massimo di n. 12 posti letto;

RITENUTO pertanto di procedere al rilascio dell'autorizzazione al funzionamento prevista dall'art. 35 della LR n. 2/2003;

ATTESTATA la regolarità tecnica e la correttezza dell'azione amministrativa ai sensi dell'art. 147 del Decreto Legislativo 18 agosto 2000 n. 267;

DETERMINA

Per i motivi esposti in premessa che:

1. di autorizzare, ai sensi della LR n. 2/2003 e della DGR n. 1904/2011, il funzionamento della Comunità per gestanti e per madri con bambino "SALLY" sotto descritta ed organizzata secondo quanto indicato nelle planimetrie allegate al presente provvedimento (Allegati n.1 – n.2 – n. 3 – n. 4 – n.5):

DENOMINAZIONE:	COMUNITA' "SALLY"
SEDE:	COMUNE TERRE DEL RENO – località SANT'AGOSTINO - Via Bianchetti n. 37
TIPOLOGIA DI SERVIZIO:	COMUNITA' PER GESTANTI E PER MADRI CON BAMBINO
SOGGETTO GESTORE:	"UNA VITA DA MEDIANO" SOCIETA' COOPERATIVA SOCIALE CON SEDE IN MEDOLLA (MO) VIA TRENTO TRIESTE N. 5- C.F. e P.I. 03504060363
CAPACITA' RICETTIVA:	N. 3 NUCLEI FAMILIARI E PER UN MASSIMO DI 12 POSTI LETTO
COORDINATORE RESPONSABILE:	DELIA MARTINOLI

2. di dare atto che la suddetta comunità di tipo educativo non rientra tra le strutture a cui necessita l'accreditamento di tipo socio-sanitario, per cui non è prevista una figura specifica per attività sanitarie, come evidenziato nella comunicazione presentata dal Coordinatore Responsabile con nota prot. 24692 del 23/12/2020;

3. di dare atto che, secondo quanto previsto dall'art. 35 c. 5 della LR n. 2/2003, eventuali ampliamenti o trasformazioni della struttura, rispetto a quanto previsto nel presente provvedimento, dovranno essere preventivamente autorizzati. In caso di inosservanza verranno applicate le sanzioni previste dall'art. 39 della già richiamata LR n. 2/2003;
4. di trasmettere copia della presente determinazione al Comune di Cento, al Legale Rappresentante di UNA VITA DA MEDIANO” Societa’ Cooperativa Sociale con sede in Via Trento Trieste n. 5, Medolla (MO), all’Azienda USL di Ferrara Distretto Ovest, all’Azienda USL di Ferrara Commissione ex DGR 1904/2011;
5. di attestare la regolarità tecnica e la correttezza dell’azione amministrativa conseguente all’adozione del presente atto, ai sensi dell’art.147-bis del TUEL.

COMUNE DI SANT'AGOSTINO

PROGETTO:
ABITAZIONE MONOFAMILIARE DISPOSTA SU DUE PIANI

UBICAZIONE:
VIA BIANCHETTI N. 37 - LOC. SANT'AGOSTINO (F9)

COMITENTE:
SIG.RA CERVI MARIA PIA

PROGETTISTA
CESTARI Geom. ANNARITA

GEO CAO PROGETTI

DI GEOM. CESTARI ANNARITA

Via Cassinetta-Bonvicini,9/9 - 41034 FINALE EMILIA (MO) - tel. 0521/488114 - fax 0521/488115 - e-mail: geoprogetti@libero.it

Planimetria scala 1:200

Foglio XX

Mappele XXXX



STATO RILEVATO

Scala: 1:100






Data: 04/04/2013


Foglio: TAV.01

A TAVOLI DI LEGNE SI RISERVA LA PROPRIETA' DI QUESTO DISEGNO CON DIVIETO DI PRESTITO O RENDIMENTO COMUALE, NIENTE A TERZO SENZA AUTORIZZAZIONE SCRITTA.

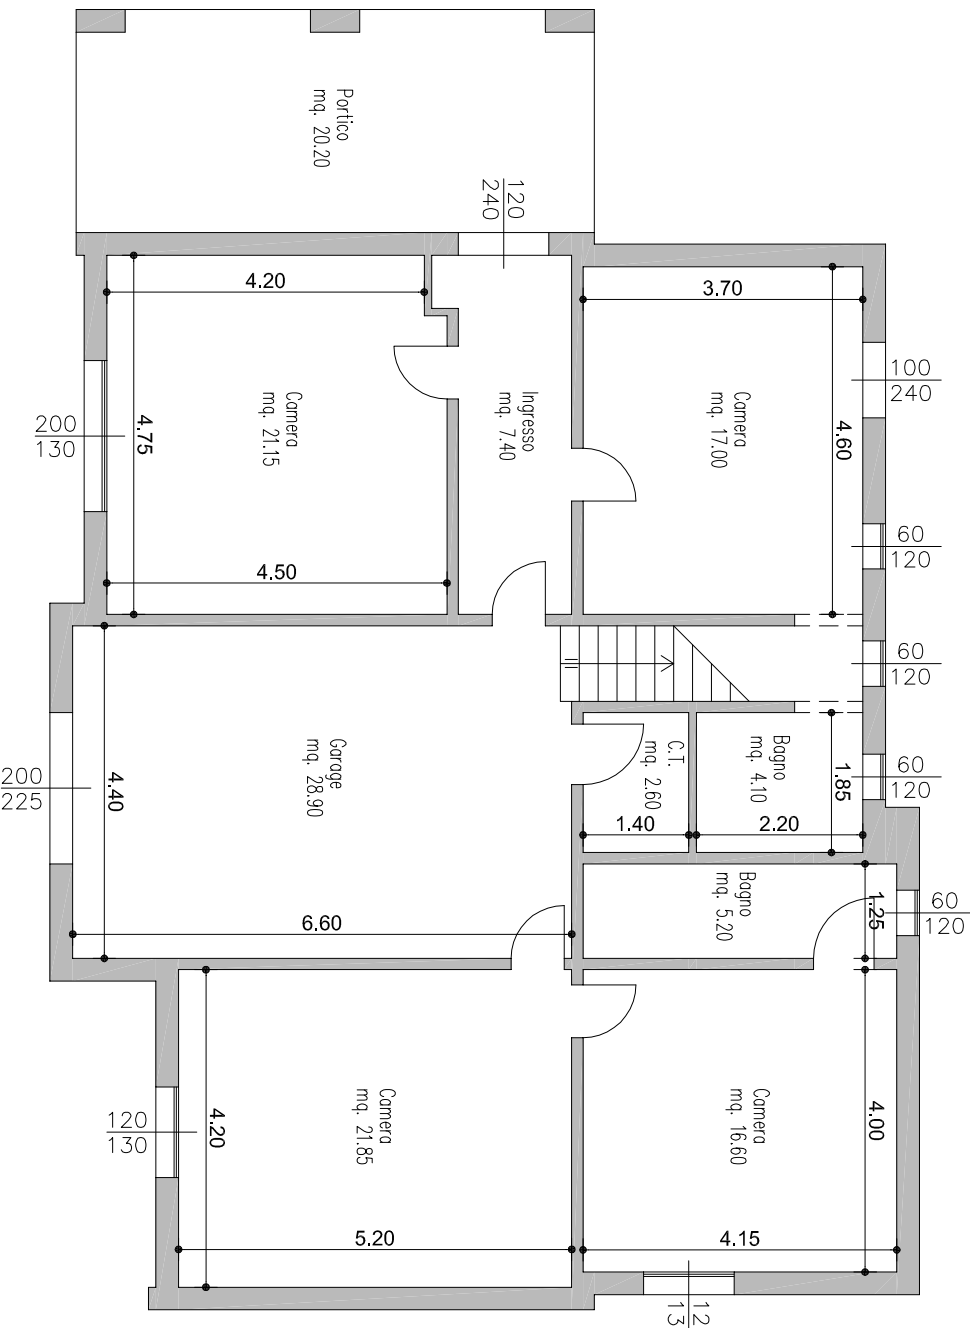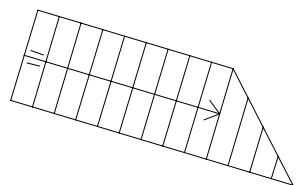

PIANTA PIANO TERRA

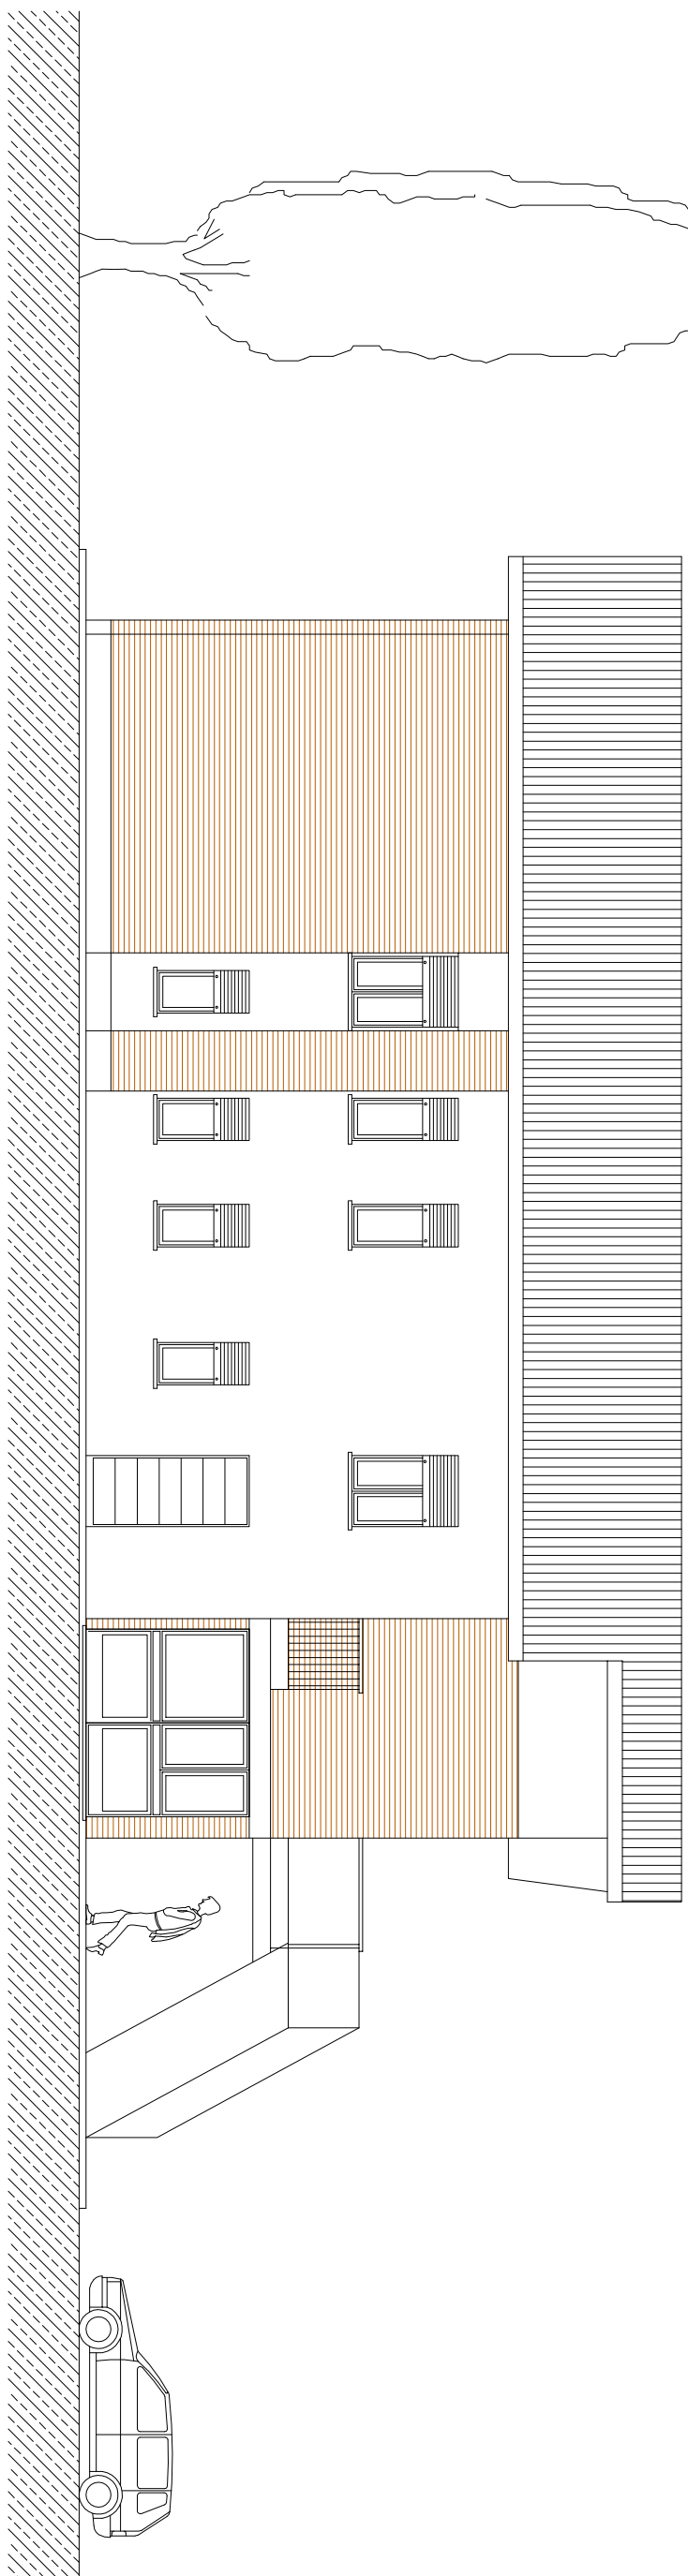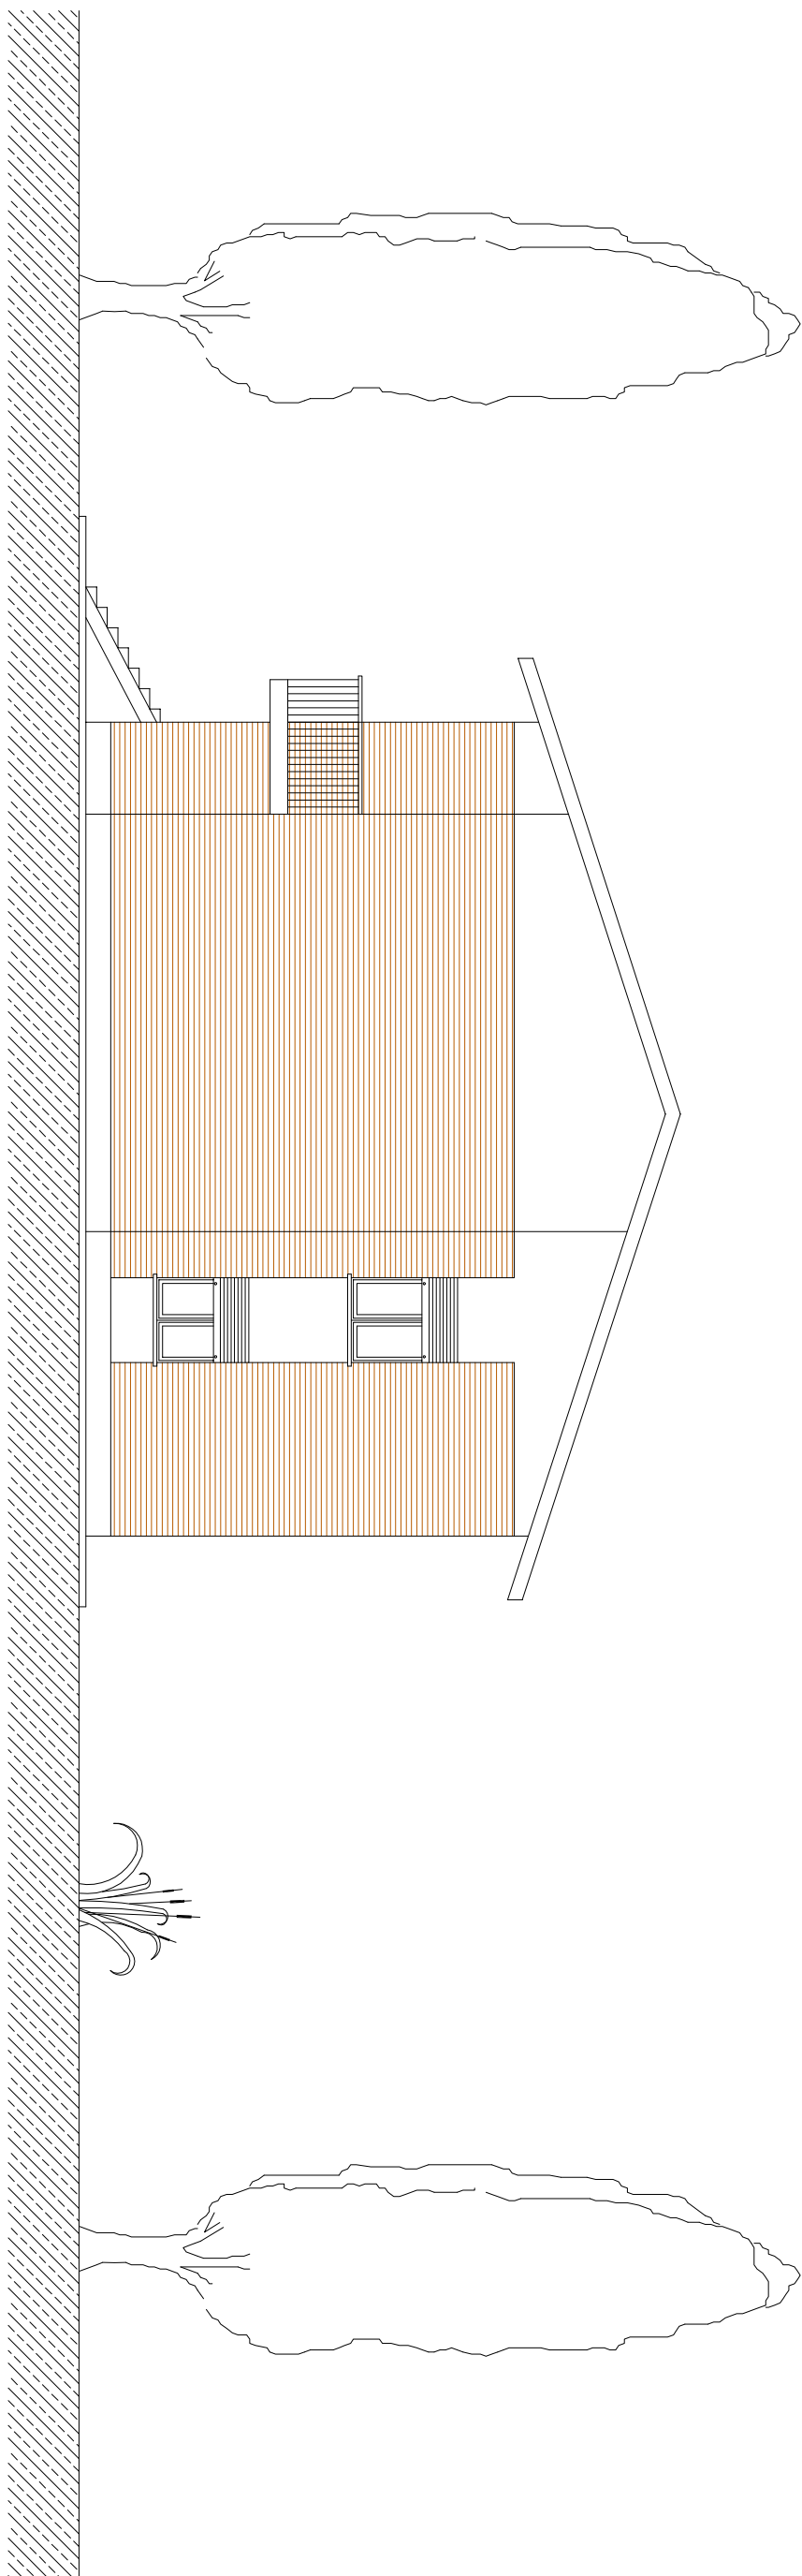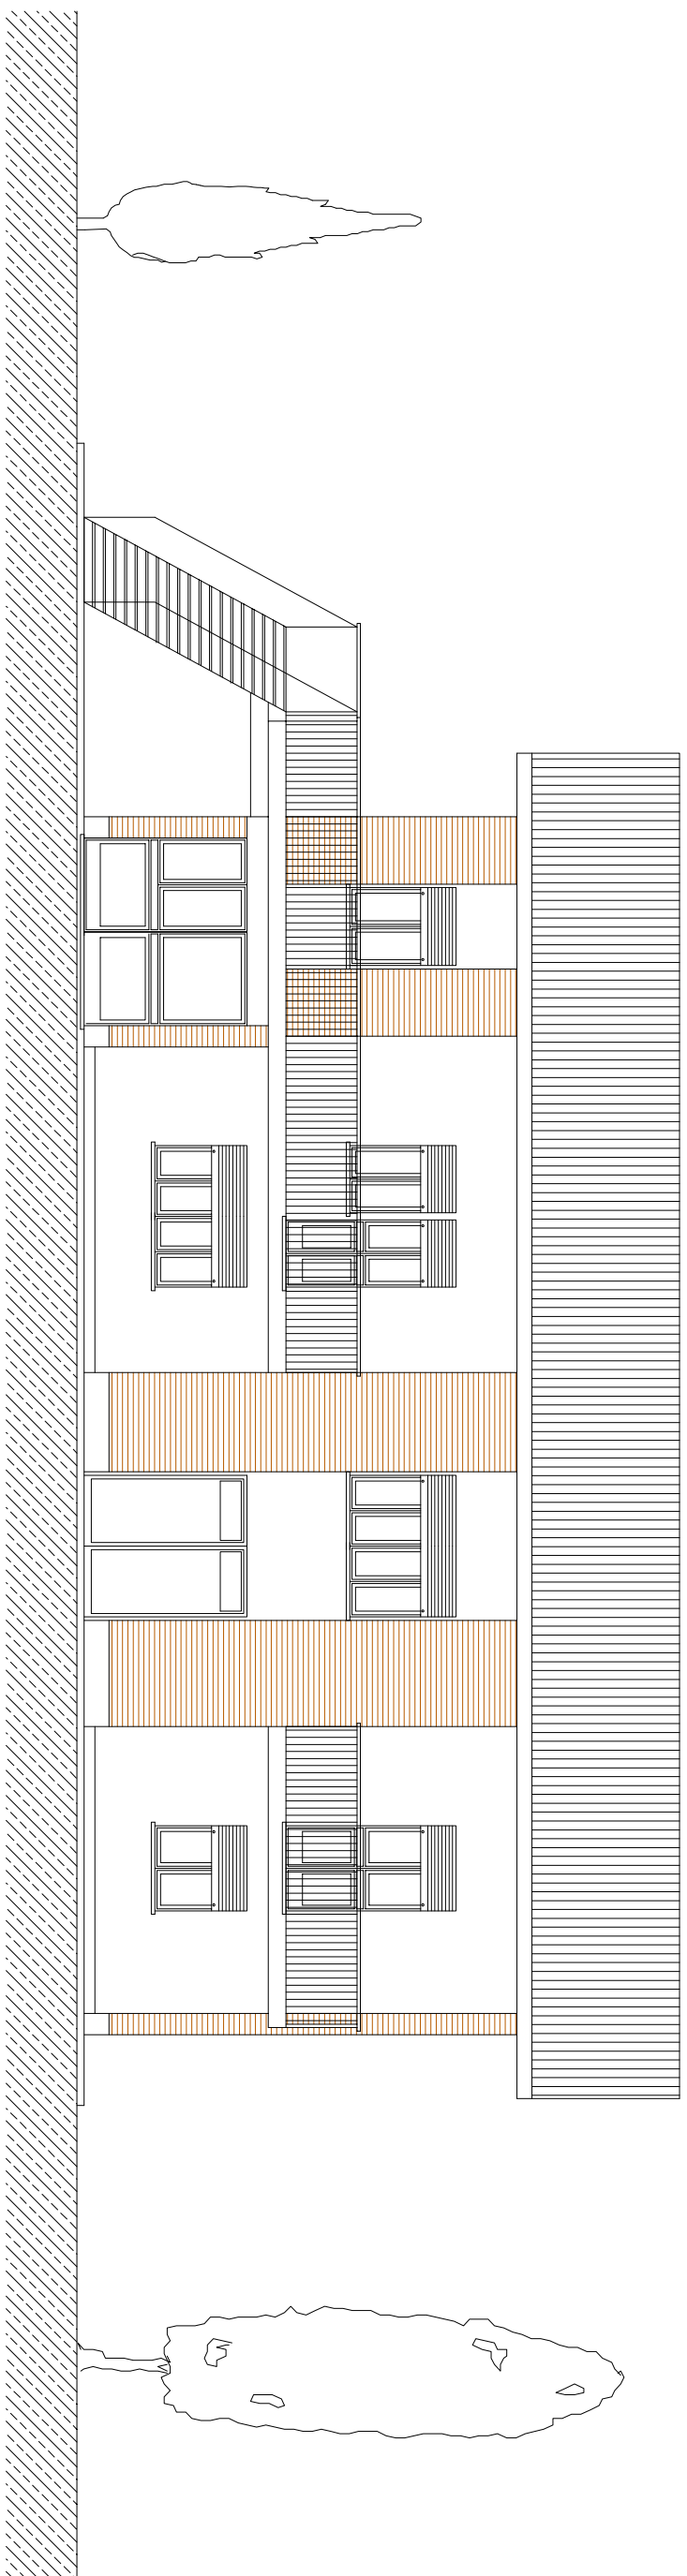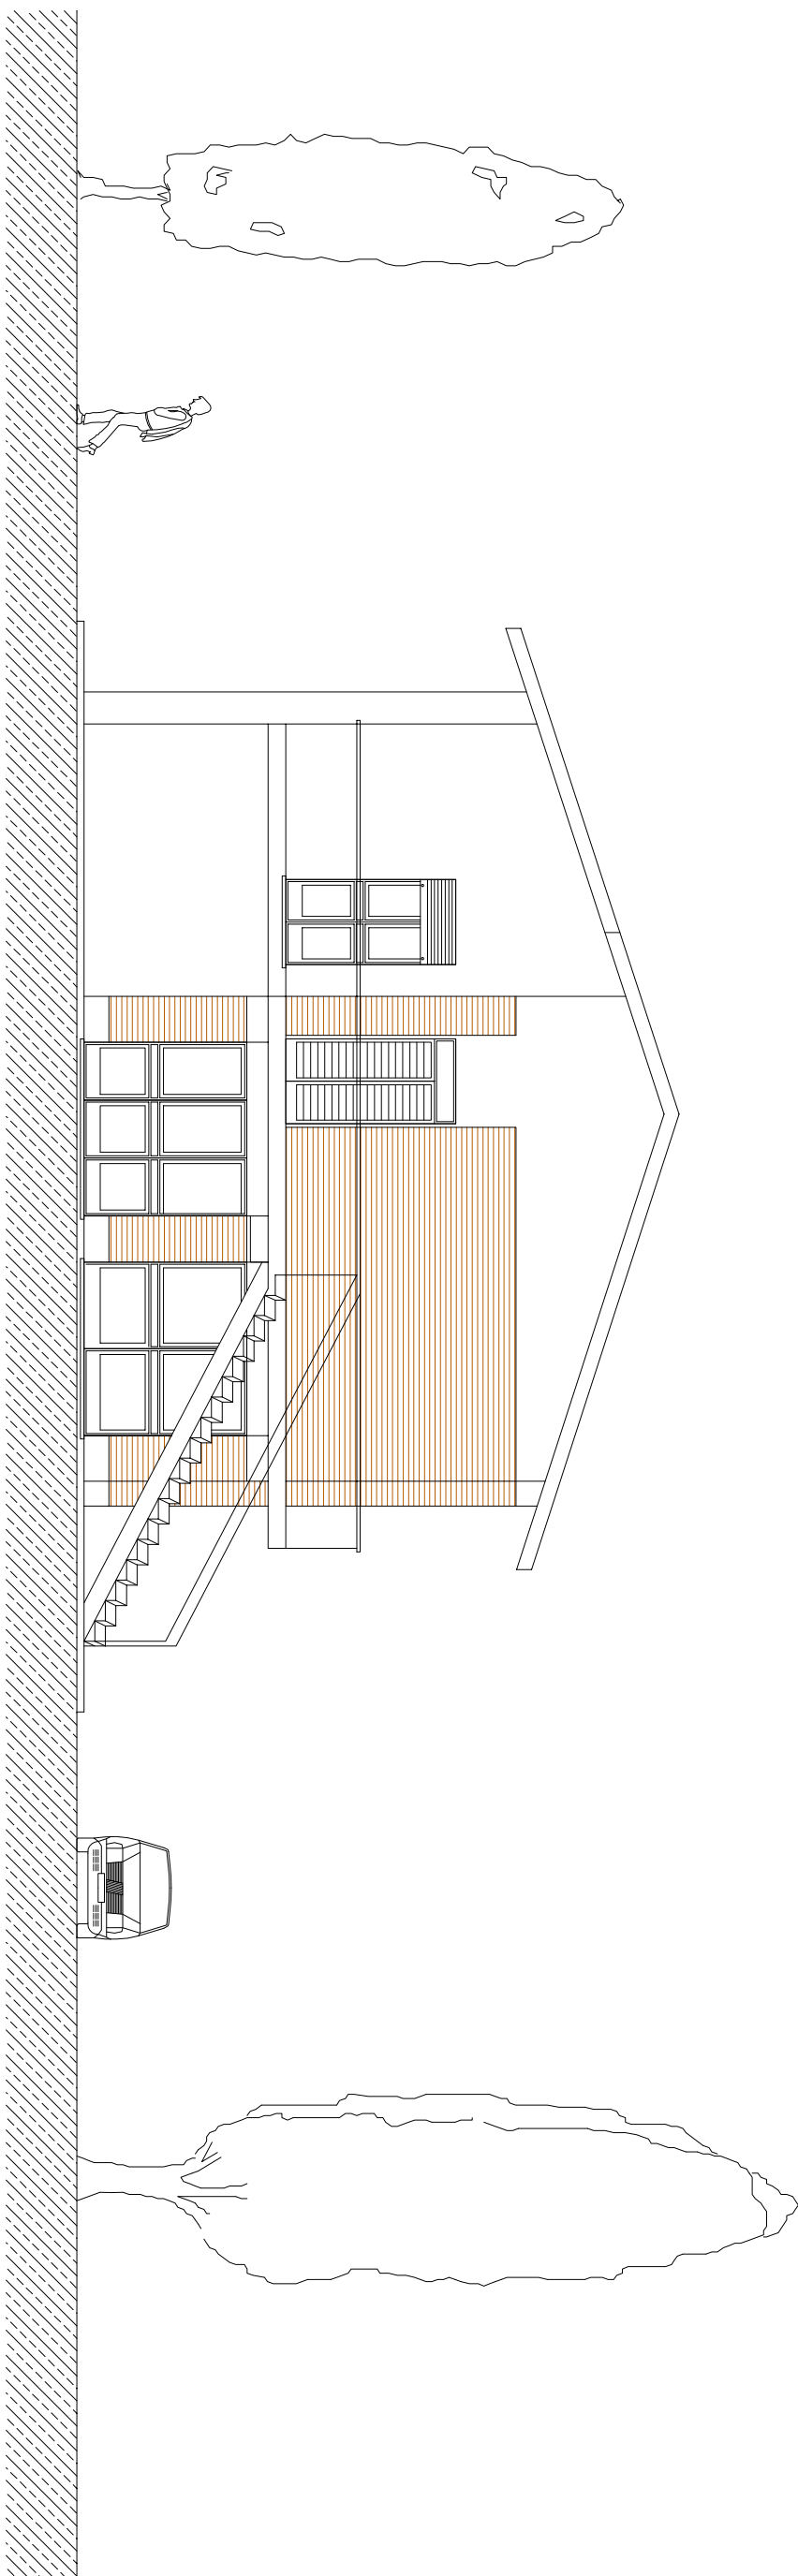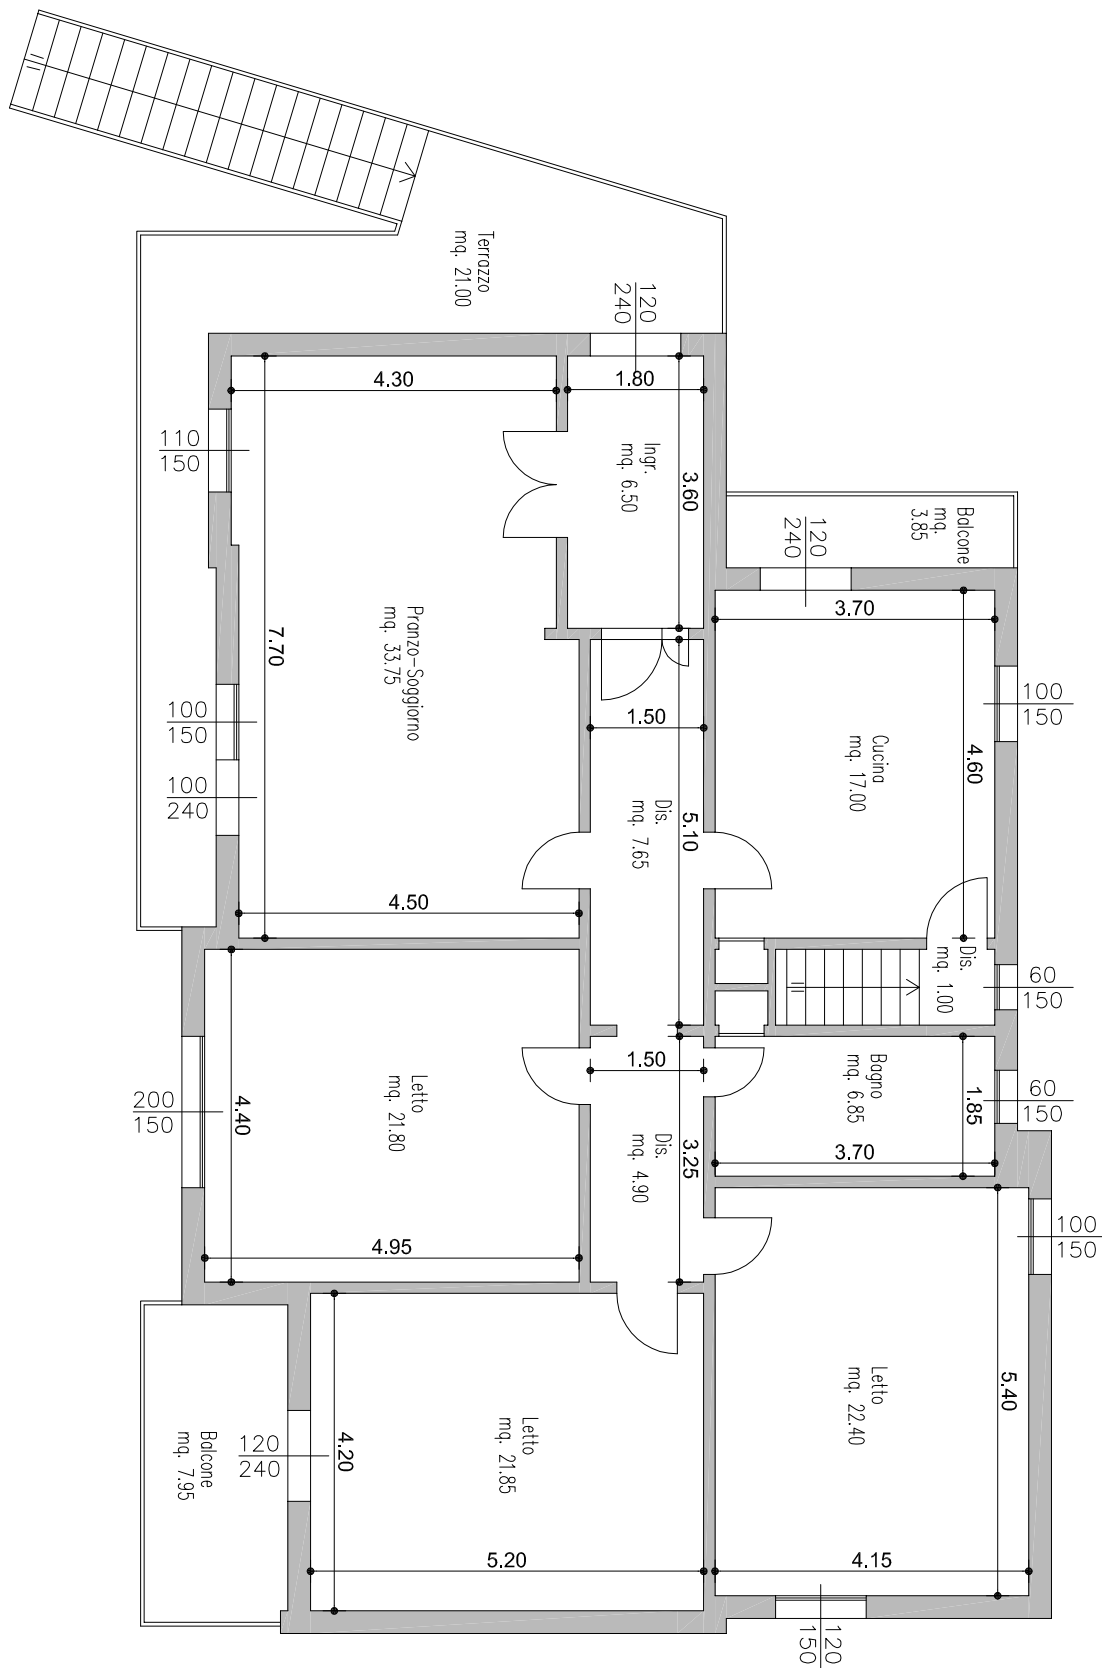

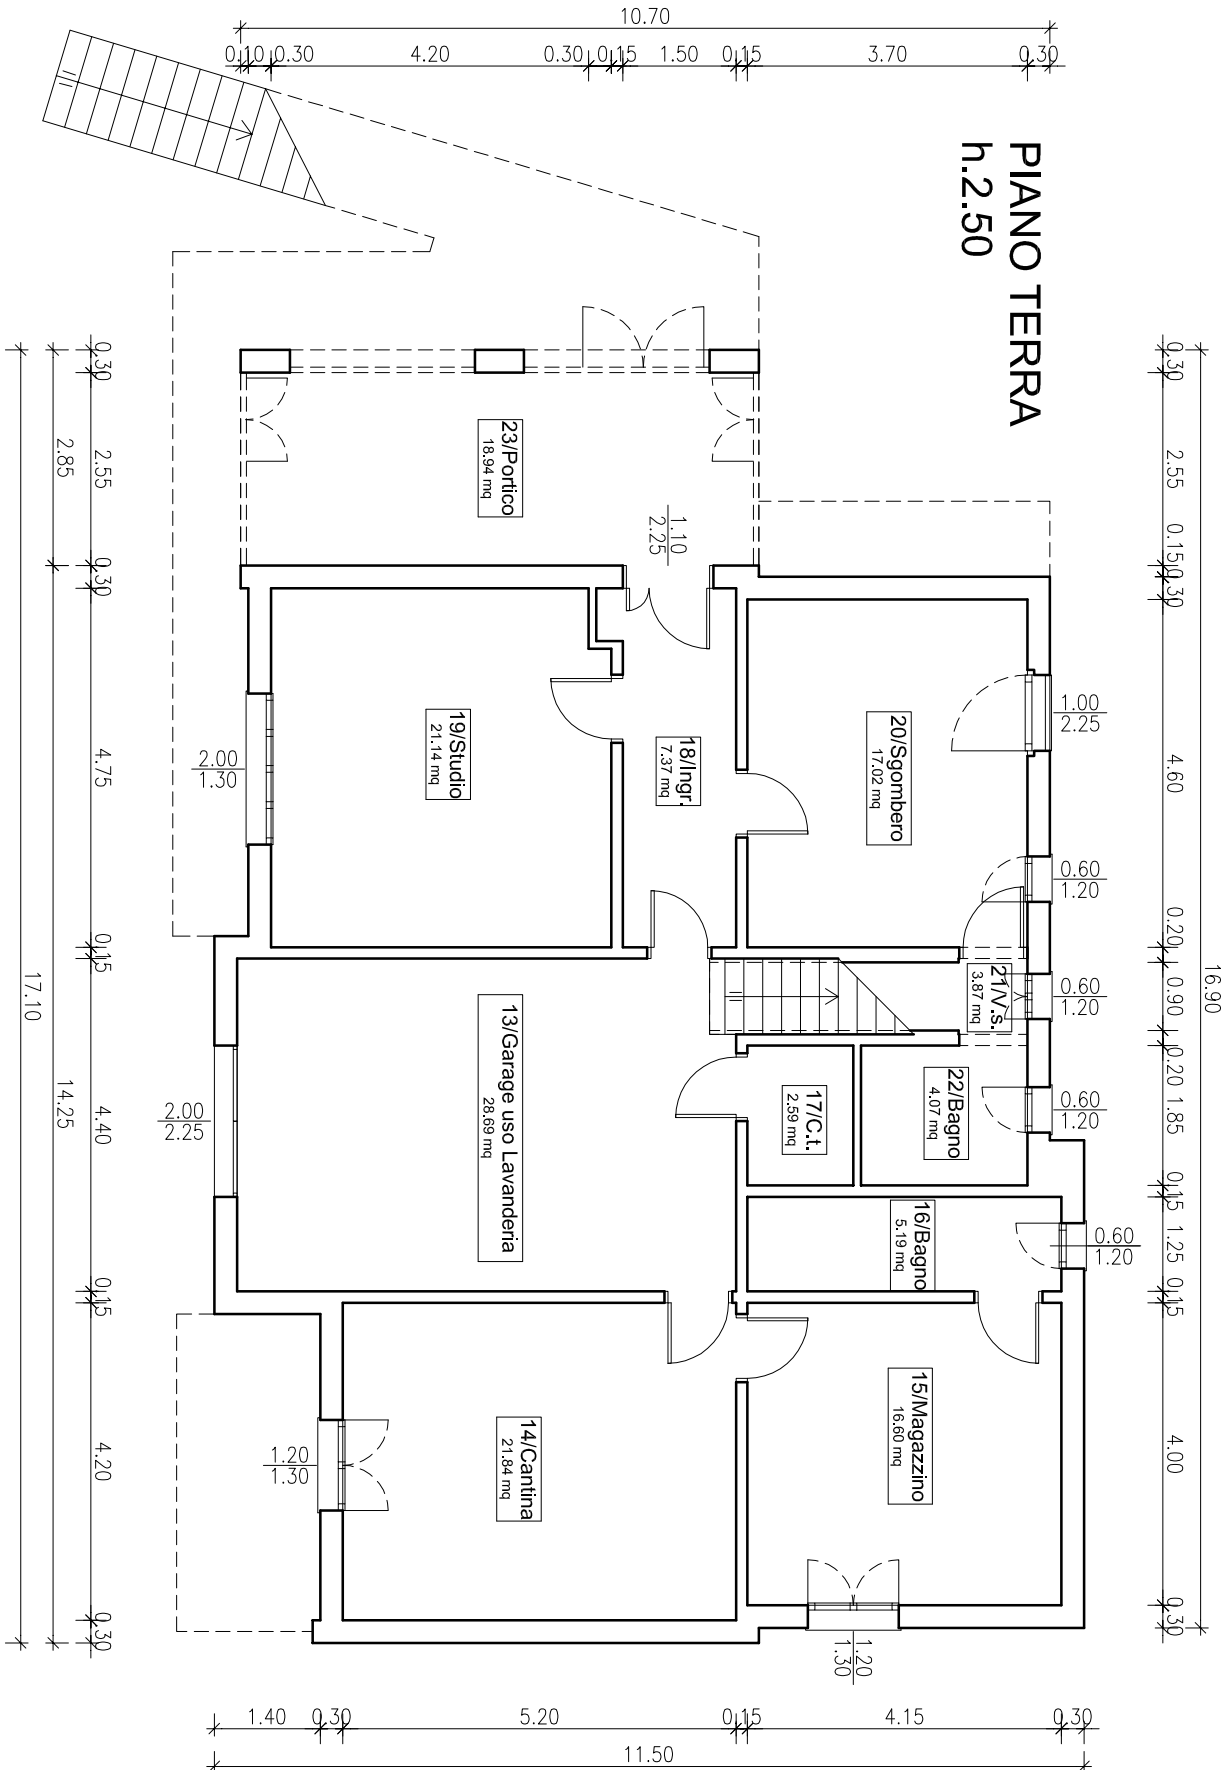

PROGETTISTA: CESTARI Geom. ANNARITA

GEO CAD PROGETTI
DI GEOM. CESTARI ANNARITA

Via Cosumaro-Bondeno,9/A 41034 FINALE EMILIA (MO) - loc. CASUMARO Tel. 051 6846028 - 333 4110685 E-mail info@geocadprogetti.it

COMUNE DI SANT'AGOSTINO

PROGETTO:
"SALLY" COMUNITA' PER GESTANTI E PER MADRE CON BAMBINO

UBICAZIONE:
VIA BIANCHETTI N. 37 - LOC. SANT'AGOSTINO (Fe)

PROPRIETA':
SIG.RA CERVI MARIA PIA

SOGGETTO GESTORE:
UNA VITA DA MEDIANO COOPERATIVA SOCIALE

PLANIMETRIA UNITA' IMMOBILIARE E SUPERFICI - PIANO TERRA

Pratica N. 2020


Scala: 1:100

Data: 27/04/2020

Tab. TAV01

A TERMINI DI LEGGE SI RISERVA LA PROPRIETA' DI QUESTO DISEGNO CON DIVIETO DI RIPRODURLO RENDIERLO COMUNQUE NOTO A TERZI SENZA AUTORIZZAZIONE SCRITTA

PIANO TERRA
h.2.50

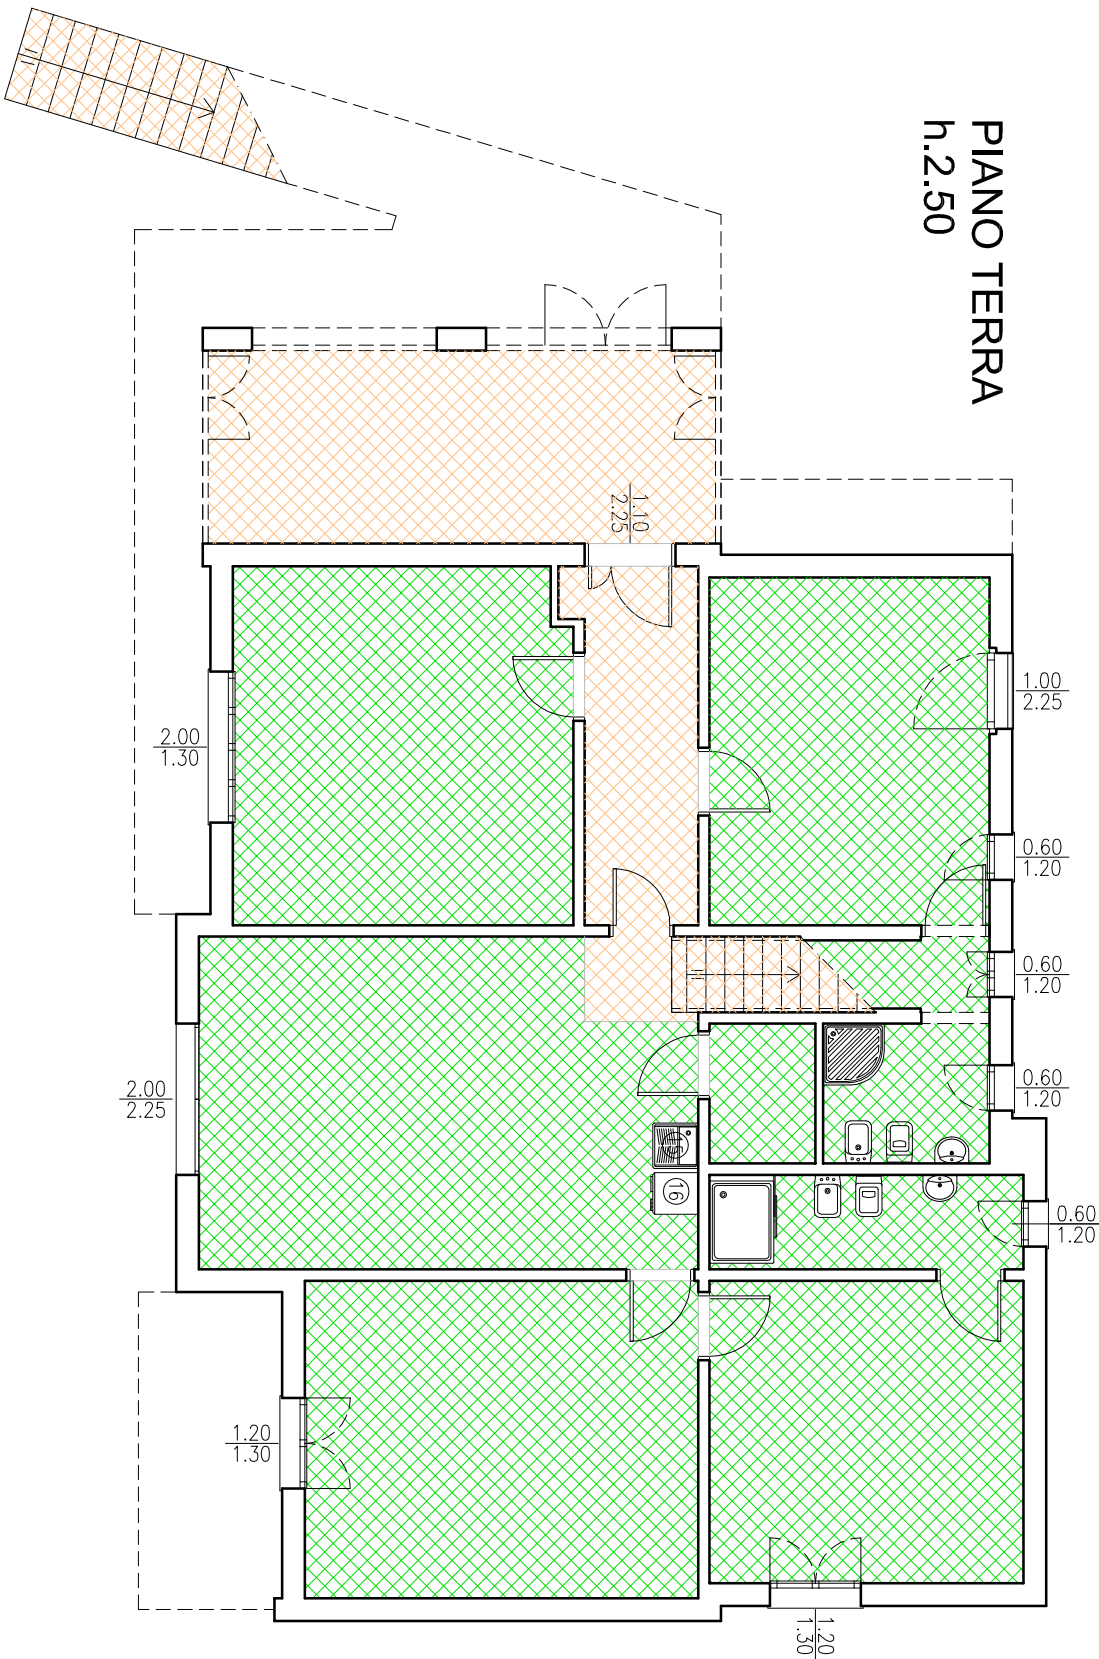

PROGETTISTA: CESTARI Geom. ANNARITA

GEO CAD PROGETTI
DI GEOM. CESTARI ANNARITA

Via Casumaro-Bondeno,9/A 41034 FINALE EMILIA (MO) - loc. CASUMARO Tel. 051 6846028 - 333 4110685 E-mail info@geocadprogetti.it

COMUNE DI SANT'AGOSTINO

PROGETTO:
"SALLY" COMUNITA' PER GESTANTI E PER MADRE CON BAMBINO

UBICAZIONE:
VIA BIANCHETTI N. 37 - LOC. SANT'AGOSTINO (Fe)

PROPRIETA':
SIG.RA CERVI MARIA PIA


SOGGETTO GESTORE:
UNA VITA DA MEDIANO COOPERATIVA SOCIALE

PLANIMETRIA UNITA' IMMOBILIARE E LAYOUT - PIANO TERRA

Pratica N.	2020	Scala:	1:100	Data:	27/04/2020	Tav.	TAV03
------------	------	--------	-------	-------	------------	------	-------

A TERMINI DI LEGGE SI RISERVA LA PROPRIETA' DI QUESTO DISEGNO CON DIVIETO DI RIPRODURLO RENDIERLO COMUNQUE NOTO A TERZI SENZA AUTORIZZAZIONE SCRITTA

PIANO PRIMO

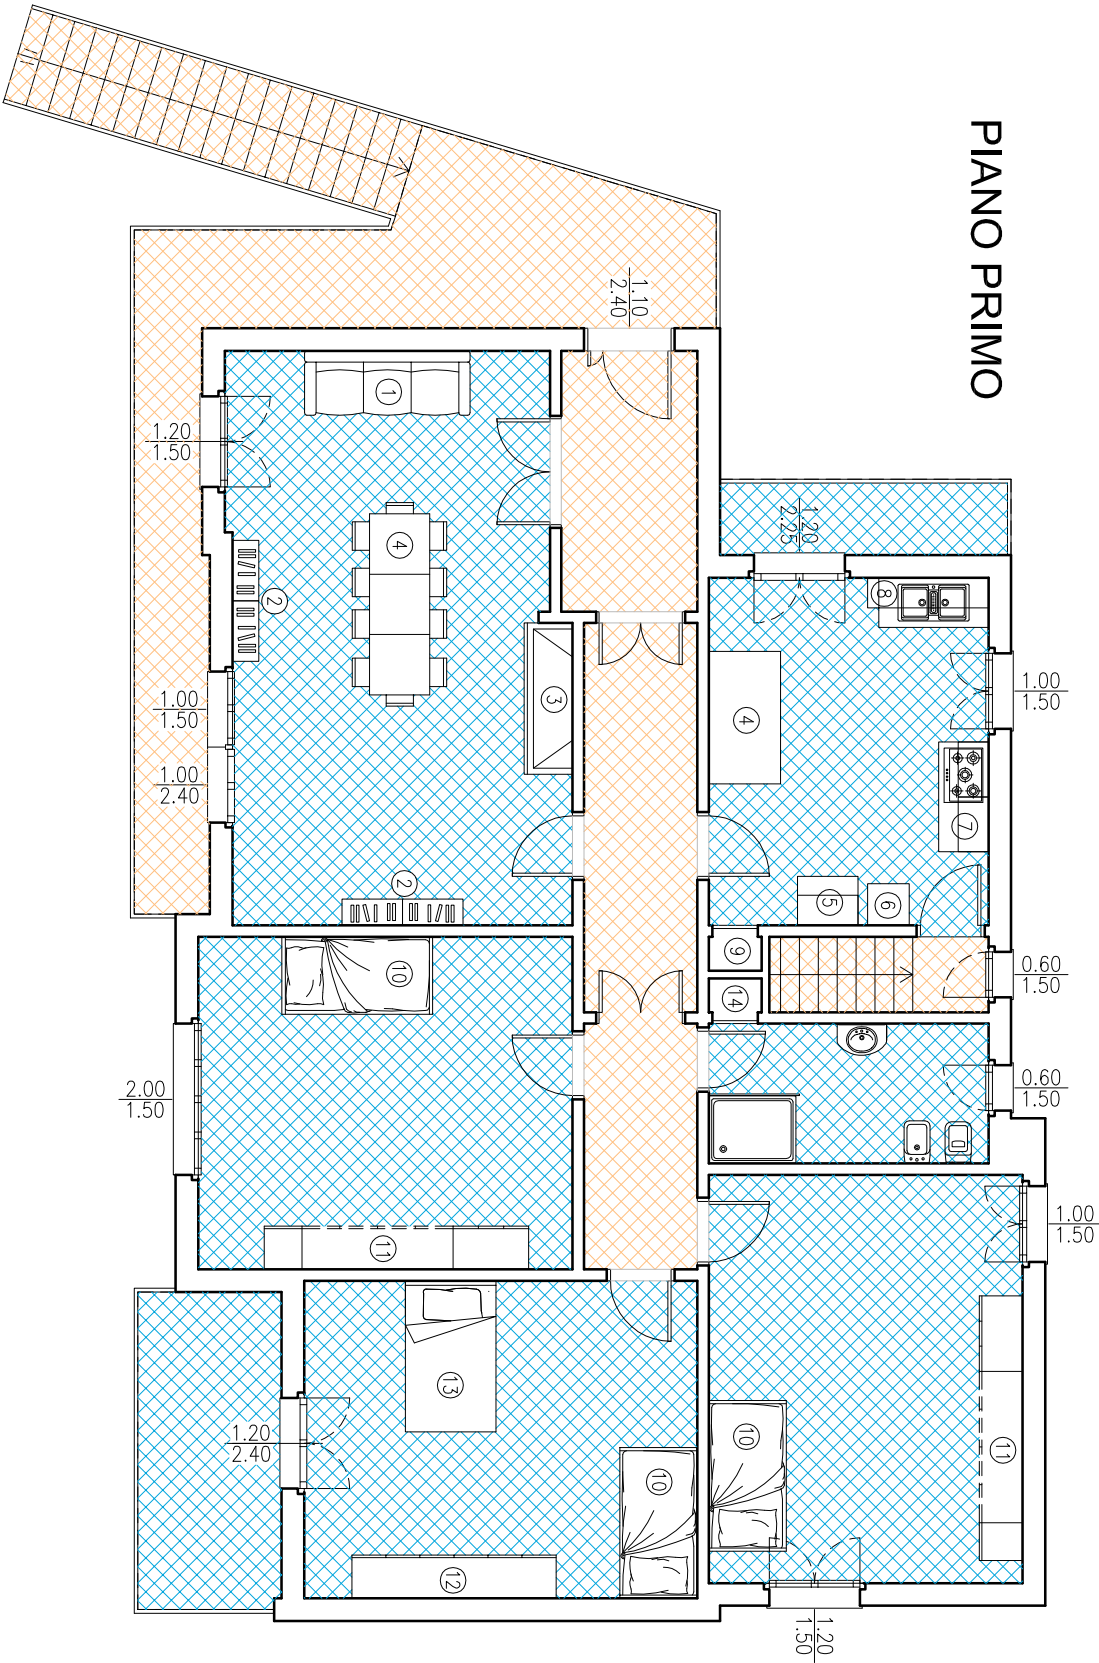

PROGETTISTA: CESTARI Geom. ANNARITA

GEO CAD PROGETTI
DI GEOM. CESTARI ANNARITA

Via Cosumaro-Bondeno,9/A 41034 FINALE EMILIA (MO) - loc. CASUMARO Tel. 051 6846028 - 333 4110685 E-mail info@geocadprogetti.it

COMUNE DI SANT'AGOSTINO

PROGETTO:
"SALLY" COMUNITA' PER GESTANTI E PER MADRE CON BAMBINO

UBICAZIONE:
VIA BIANCHETTI N. 37 - LOC. SANT'AGOSTINO (Fe)

PROPRIETA':
SIG.RA CERVI MARIA PIA

SOGGETTO GESTORE:
UNA VITA DA MEDIANO COOPERATIVA SOCIALE

PLANIMETRIA UNITA' IMMOBILIARE E LAYOUT - PIANO PRIMO

Pratica N.	2020	Scala:	1:100	Data:	27/04/2020	Tav.	TAV04
------------	------	--------	-------	-------	------------	------	-------

Letto e sottoscritto a norma di legge.

Lì, 23/12/2020

IL RESPONSABILE DEL SETTORE SERVIZI ALLA
PERSONA

F.to DOTT.SSA BOLLINI MARIA ELENA

ATTESTATO DI PUBBLICAZIONE

Della suestesa determinazione viene iniziata oggi la pubblicazione all'Albo Pretorio per 15 giorni consecutivi dal 23/12/2020 al 07 gennaio 2021.

Lì, 23/12/2020

IL RESPONSABILE DEL SETTORE AMMINISTRATIVO

F.to DOTT.SSA ZANONI BARBARA

Copia conforme all'originale.

Lì,

IL RESPONSABILE DEL SETTORE AMMINISTRATIVO

dott.ssa ZANONI BARBARA